
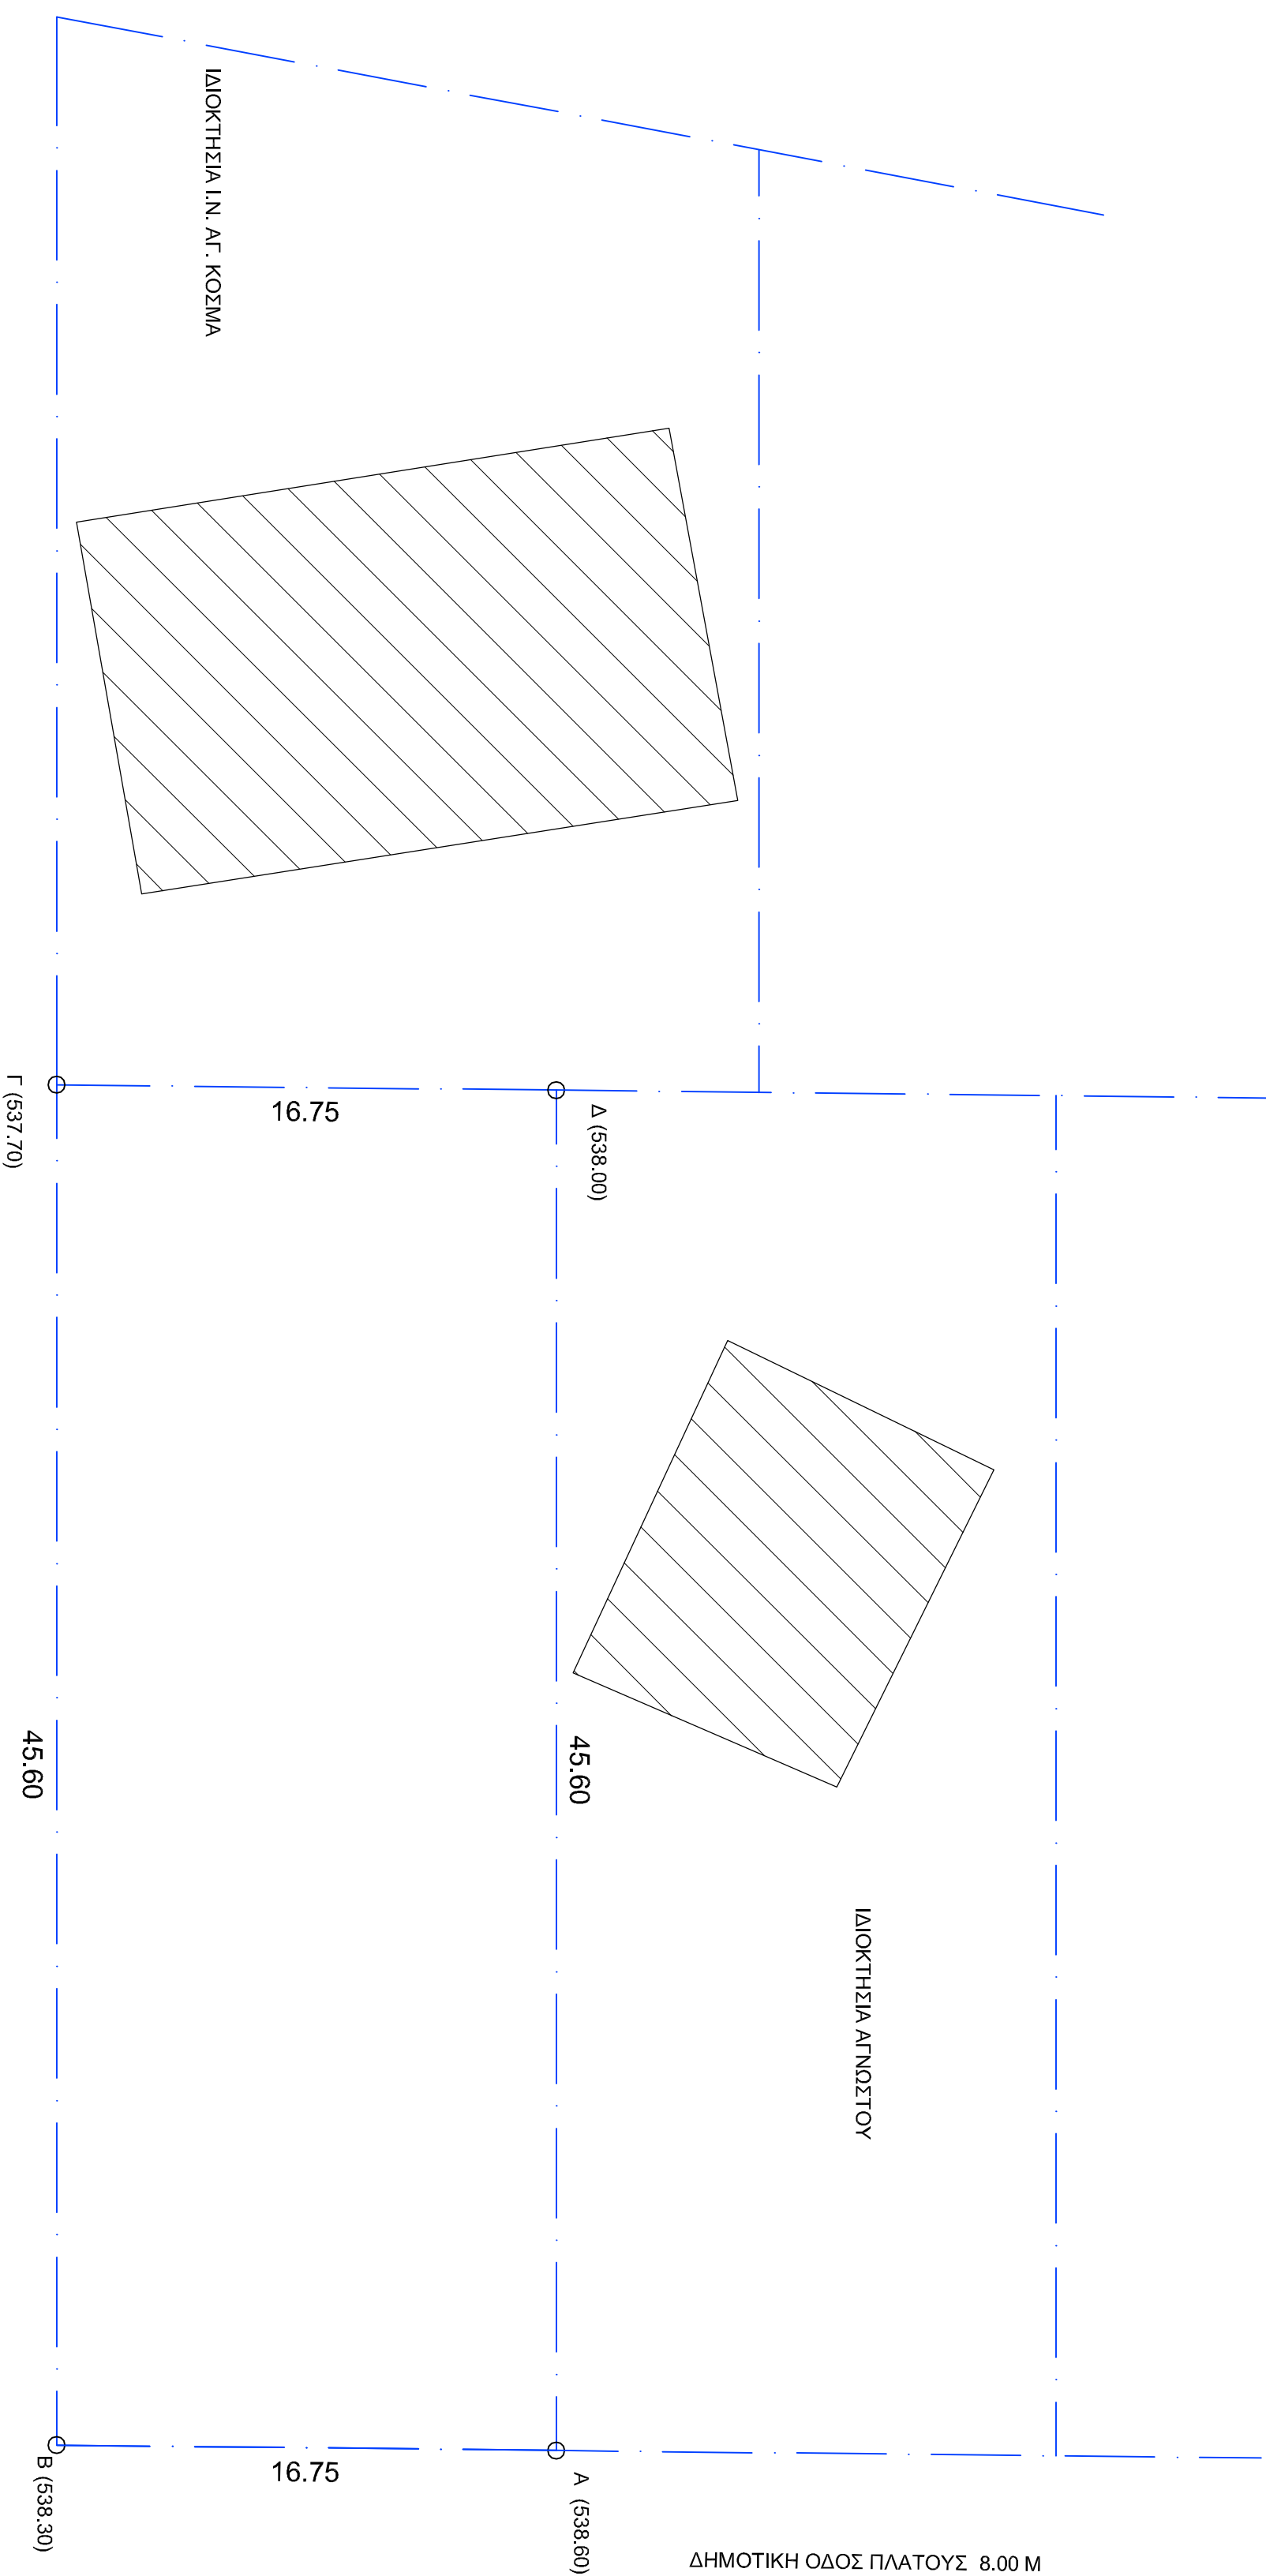


ΣΥΝΤΕΤΑΓΜΕΝΕΣ ΕΓΧΑ 87			
A	252018,461	4342116,491	
B	252035,054	4342114,204	
Γ	252029,319	4342088,966	
Δ	252012,726	4342071,253	

- ΕΠΙΘΑΝΕΙΑ ΟΙΚΟΠΕΔΟΥ Εολκ= 763,80 m²
1. ΤΟ ΔΙΑΓΡΑΜΜΑ ΕΙΝΑΙ ΕΝΤΑΓΜΕΝΟ ΣΤΟ ΚΡΑΤΙΚΟ ΣΥΣΤΗΜΑ ΣΥΝΤΕΤΑΓΜΕΝΩΝ ΕΓΧΑ 87
 2. Η ΕΞΑΡΤΗΣΗ ΑΠΟ ΤΟ ΕΓΧΑ 87 ΠΡΑΓΜΑΤΟΠΟΙΗΘΗΚΕ ΜΕ ΣΥΣΤΗΜΑ GPS
 3. ΟΙ ΔΙΑΤΥΞΕΙΣ ΚΑΙ ΤΟ ΕΜΒΑΔΟΝ ΥΠΟΛΟΓΙΣΤΗΚΑΝ ΑΝΑΔΥΤΙΚΑ ΑΠΟ ΤΙΣ ΣΥΝΤΕΤΑΓΜΕΝΕΣ ΤΩΝ ΚΟΡΦΩΝ

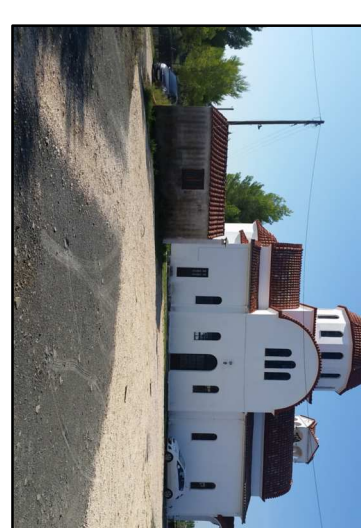


ΕΛΛΗΝΙΚΗ ΔΗΜΟΚΡΑΤΙΑ
ΠΕΡΙΦΕΡΕΙΑ ΗΠΕΙΡΟΥ
ΝΟΜΟΣ ΑΡΤΑΣ
ΔΙΕΥΘΥΝΣΗ ΤΕΧΝΙΚΩΝ ΥΠΗΡΕΣΙΩΝ

ΕΠΙΘ
ΔΗΜΟΣ ΓΕΩΡΓΙΟΥ ΚΑΡΑΒΑΣΚΑΚΗ
ΚΑΤΑΣΚΕΥΗ ΠΑΙΔΙΚΗΣ ΥΔΡΑΡΣ
ΟΙΚΙΣΜΟΥ ΠΑΝΑΠΙΔΑΣ ΔΙΑΣΕΛΟΥ

ΓΕΩΗ
ΙΔΙΟΚΤΗΤΕΙΑ :
ΣΤΟΙΧΕΙΟ ΙΔΙΟΚΤΗΤΕΙΑΣ :
ΕΝΤΟΣ ΣΧΕΔΙΟΥ ΟΙΚΙΣΜΟΥ ΠΑΝΑΠΙΔΑΣ ΔΙΑΣΕΛΟΥ
ΑΡ. 91 / ΟΙΚΟΔΟΜΙΚΟ ΤΕΡΜΑΤΙΣΜΟ 14
ΡΥΜΟΤΟΜΙΚΟΥ ΣΧΕΔΙΟΥ ΟΙΚΙΣΜΟΥ ΠΑΝΑΠΙΔΑΣ ΔΙΑΣΕΛΟΥ
ΑΙΘΡΑ ΟΙΚΟΠΕΔΟΥ
ΑΡ. ΣΤΜΒ. 55/8/ΕΣ/9-2009 ΣΥΜΒ. ΑΝΑΞΙΤΑΣΙΟΣ ΠΑΠΑΝΙΝΑΣ

ΜΕΛΕΤΗ ΕΞΑΡΜΟΓΗΣ
ΑΡΘΡΟΣ ΣΧΕΔΙΟΥ

ΤΟΠΟΓΡΑΦΙΚΟ ΔΙΑΓΡΑΜΜΑ
A.1

ΧΡΟΝΟΣ ΜΕΛΕΤΗΣ
2018
ΚΙΝΗΜΑ 1:200

ΠΕΤΑ . . . 201
Ο ΣΥΝΤΕΛΕΣ
ΠΕΤΑ . . . 201
ΓΕΩΡΓΙΟΥΚΕ
Ο ΠΡΟΣΤΑΣΜΕΝΟΣ